


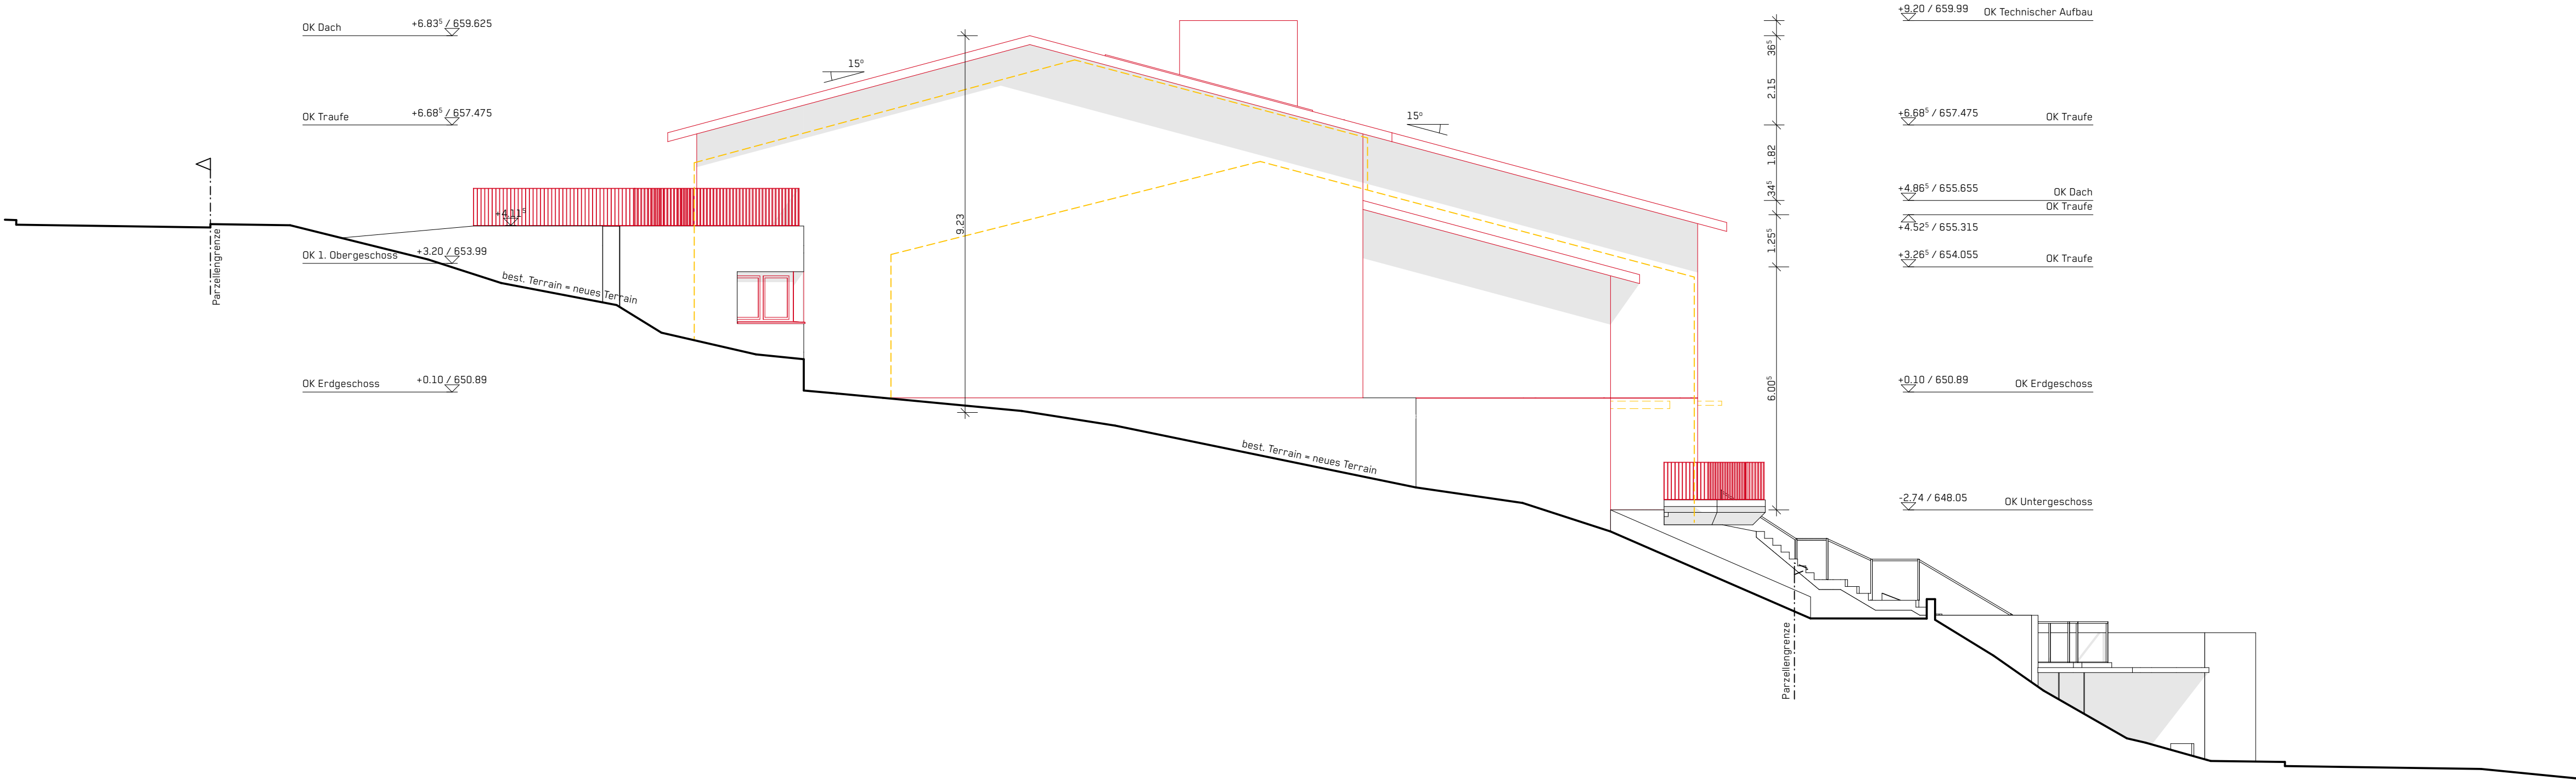


Ansicht West

Legende

Bestand

Neu

Abbruch

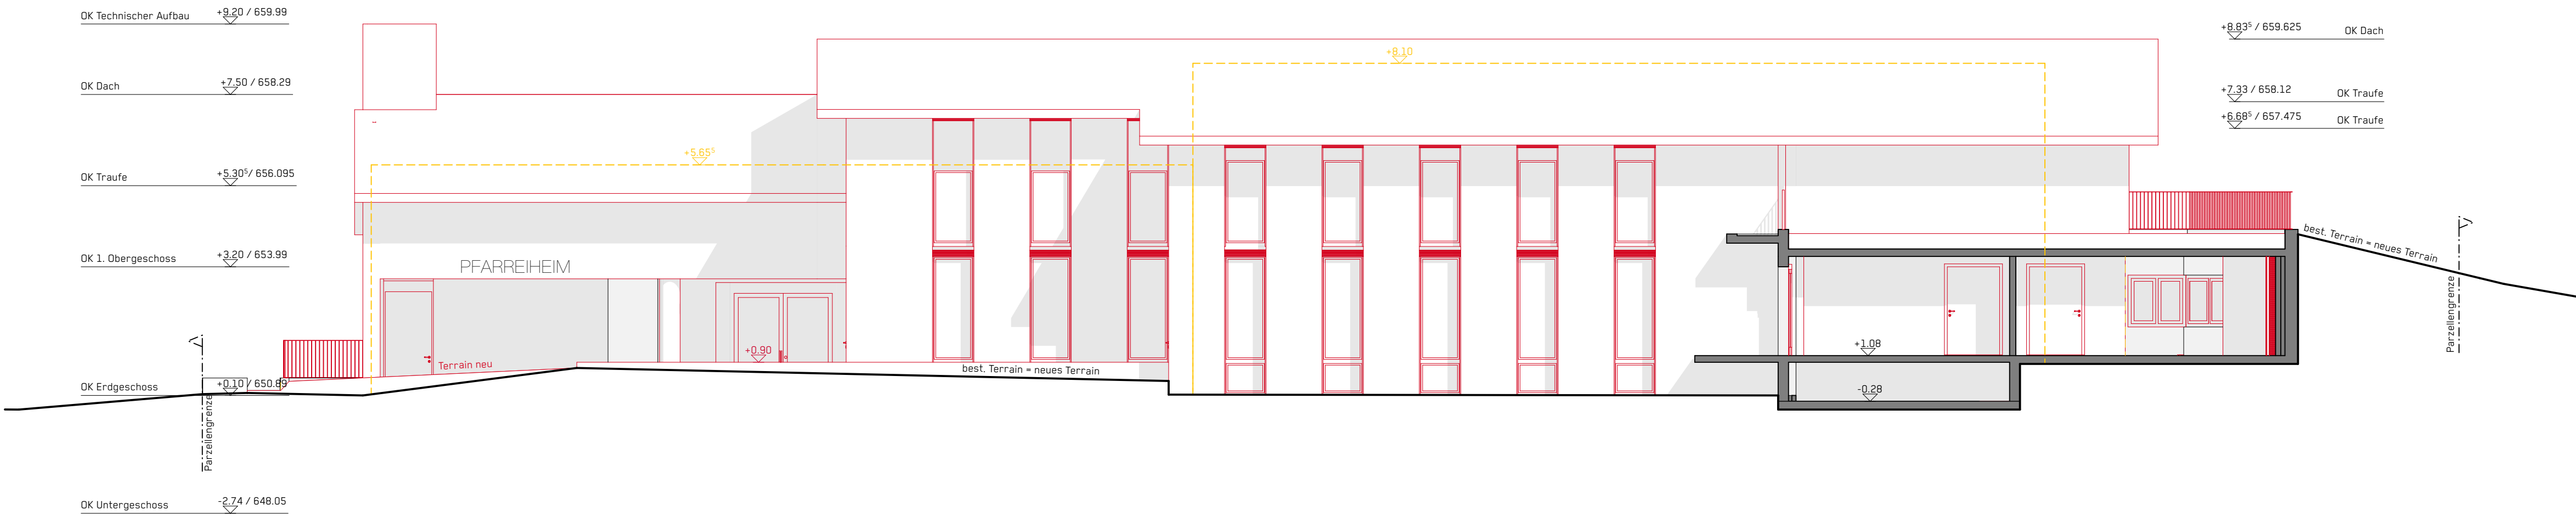

Ansicht Nord

Ruswil, den 16. Juli 2024

Grundeigentümer / Bauherrschaft:
Röm. katholische Kirchgemeinde
Schwerzistrasse 8
6017 Ruswil

Architektur:
Lussi + Partner AG Architekten ETH SIA BSA
Neustadtstrasse 3
6003 Luzern

164 Umbau Neubau Pfarreiheim Ruswil		Bauprojekt
BAUEINGABE	Ansicht West Nord	1:100
	Pl-Nr: 164_3042	± 0.00 = 650.79 M.ü.M.
	Bauherrschaft:	Gr: 840/600
	Katholische Kirchgemeinde Ruswil	Dat: 16.07.24
	Schwerzistrasse 8	Rev:
	6017 Ruswil	Gez: dn
Lussi + Partner AG Architekten ETH SIA BSA		Visum:
Neustadtstrasse 3 6003 Luzern T 041 228 20 30 M info@lussipartner.ch		Projekt-Nr: 21-164