


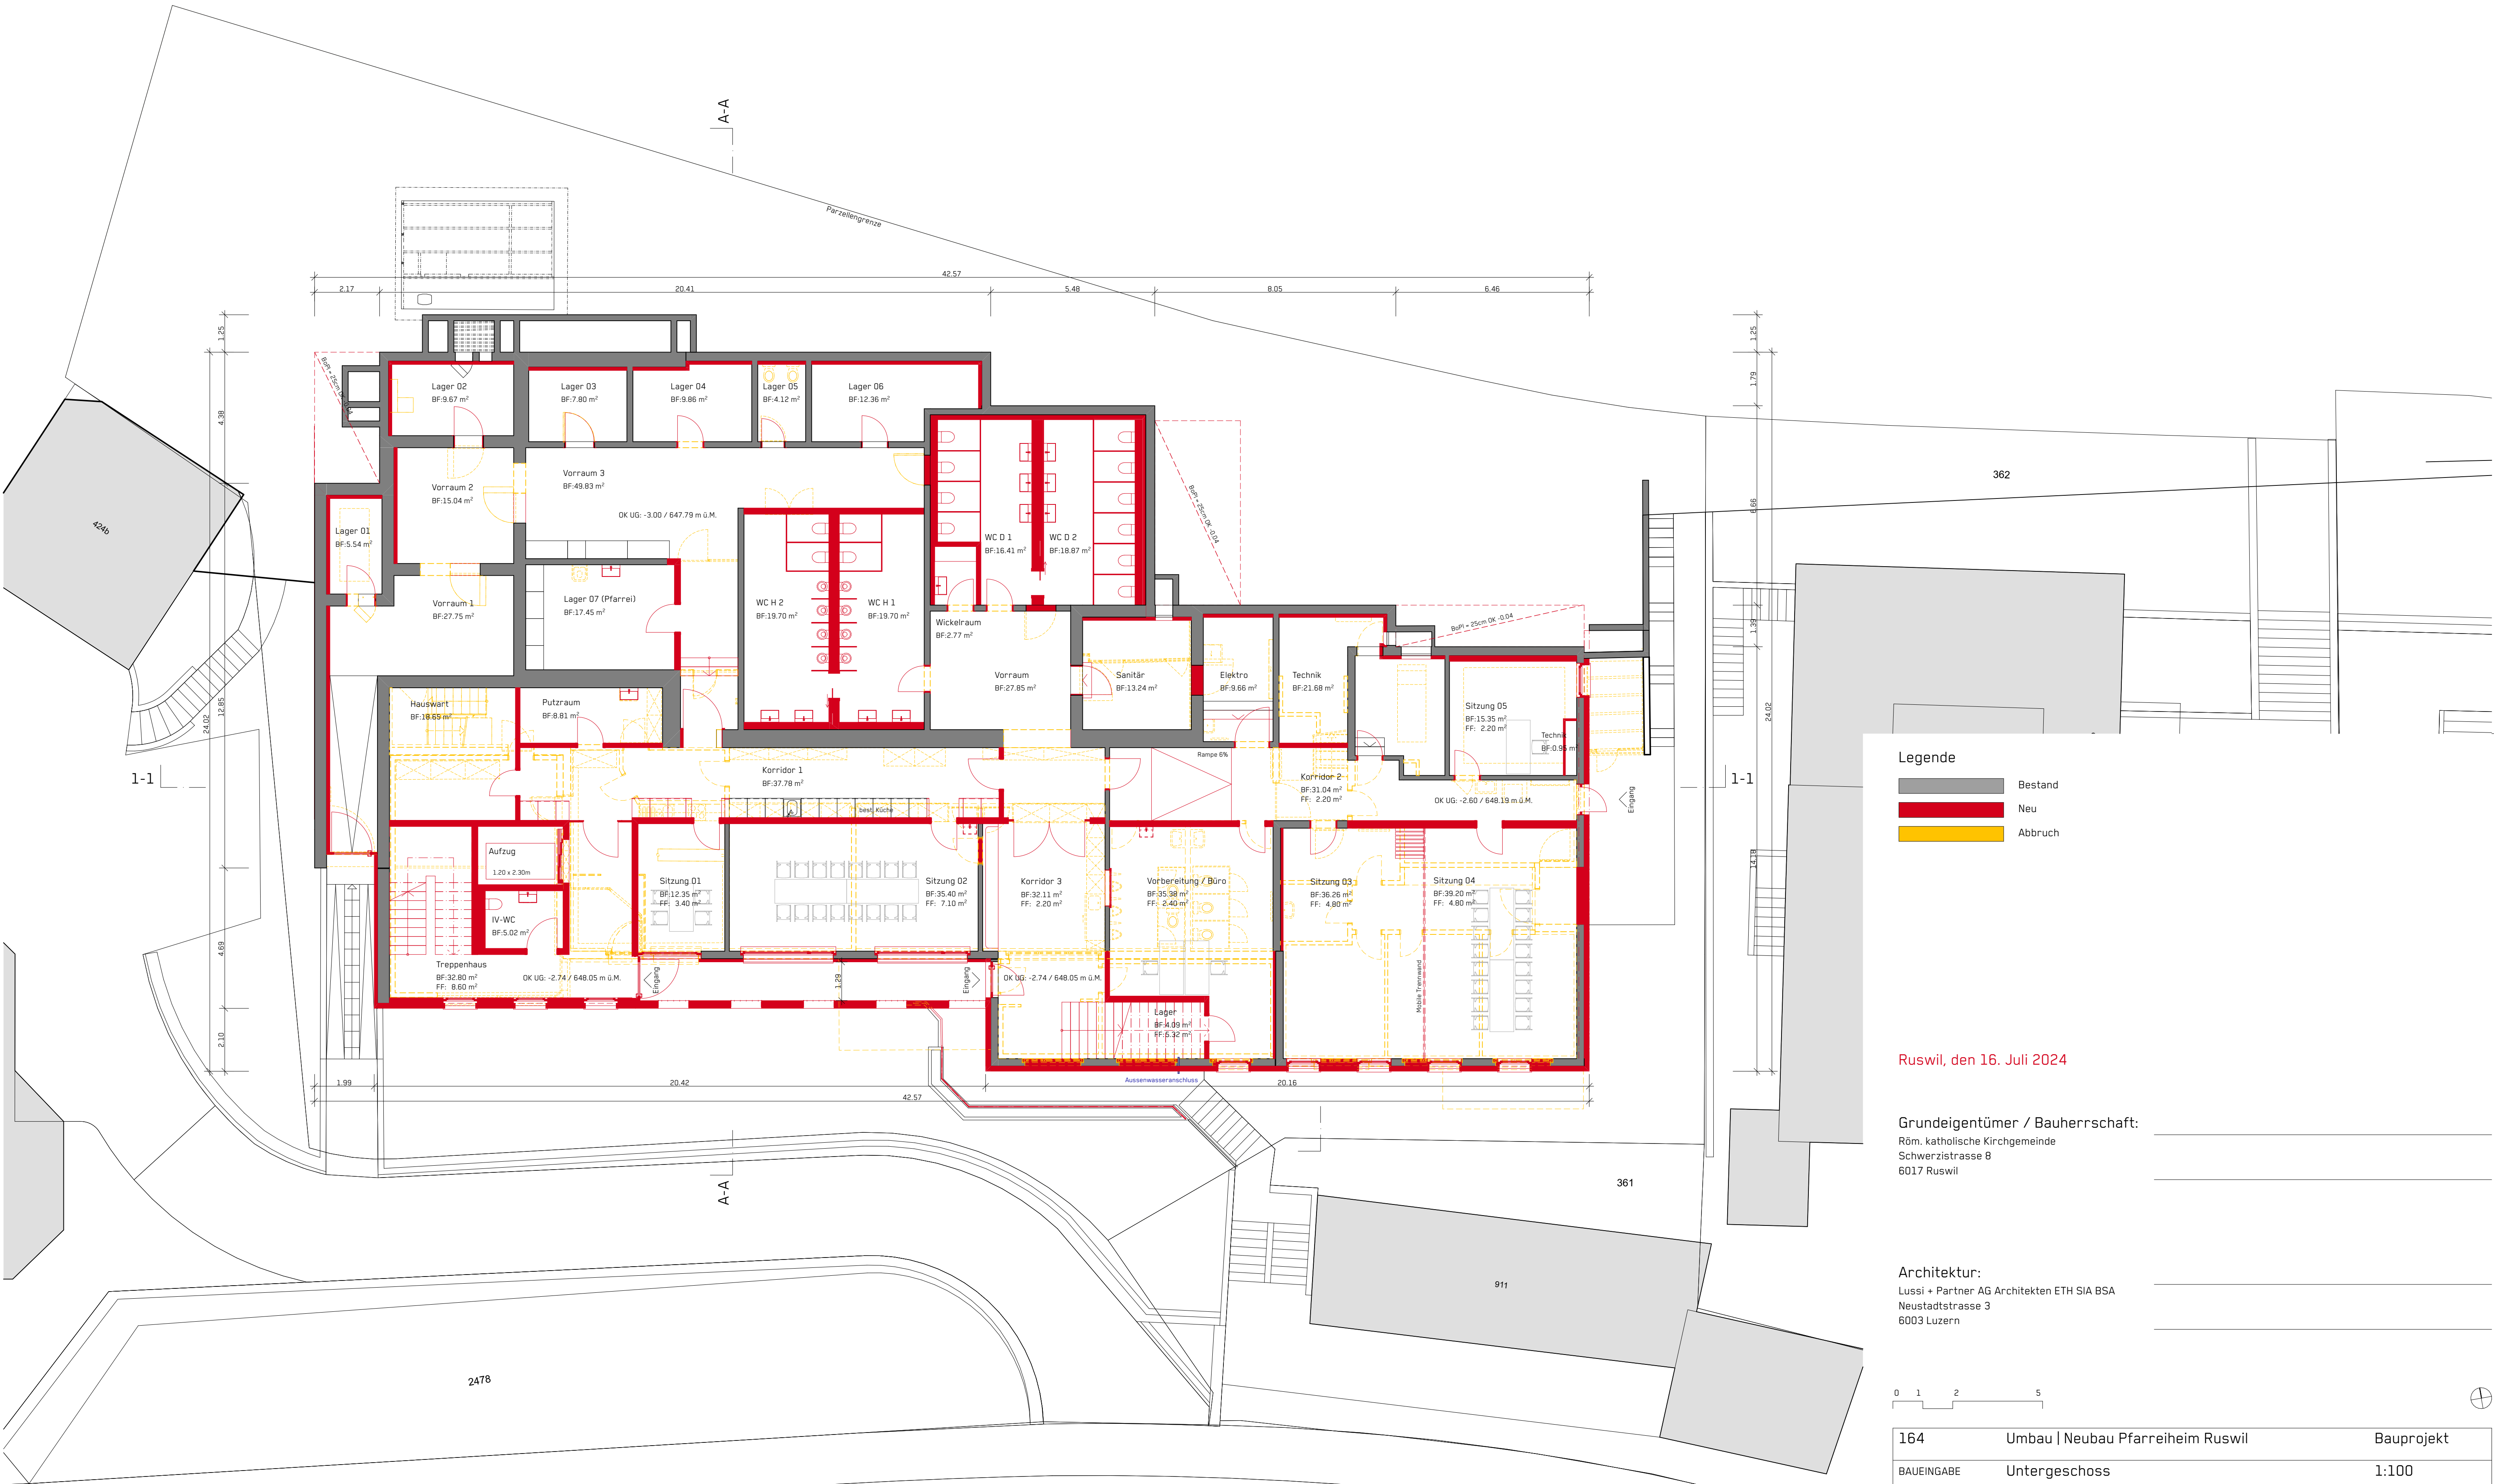

Legende

Bestand


Neu

Abbruch

Ruswil, den 16. Juli 2024

Grundeigentümer / Bauherrschaft:
Röm. katholische Kirchgemeinde
Schwerzistrasse 8
6017 Ruswil

Architektur:
Lussi + Partner AG Architekten ETH SIA BSA
Neustadtstrasse 3
6003 Luzern

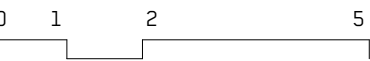

164	Umbau Neubau Pfarreiheim Ruswil	Bauprojekt
BAUEINGABE	Untergeschoss	1:100
	Pl-Nr: 164_3009	± 0.00 = 650.79 m.ü.M.
	Bauherrschaft:	Gr: 840/600
	Katholische Kirchgemeinde Ruswil	Dat: 16.07.24
	Schwerzistrasse 8	Rev:
	6017 Ruswil	Gez: dn
Lussi + Partner AG Architekten ETH SIA BSA Neustadtstrasse 3 6003 Luzern T 041 228 20 30 M info@lussipartner.ch		Visum:
		Projekt-Nr: 21-164