


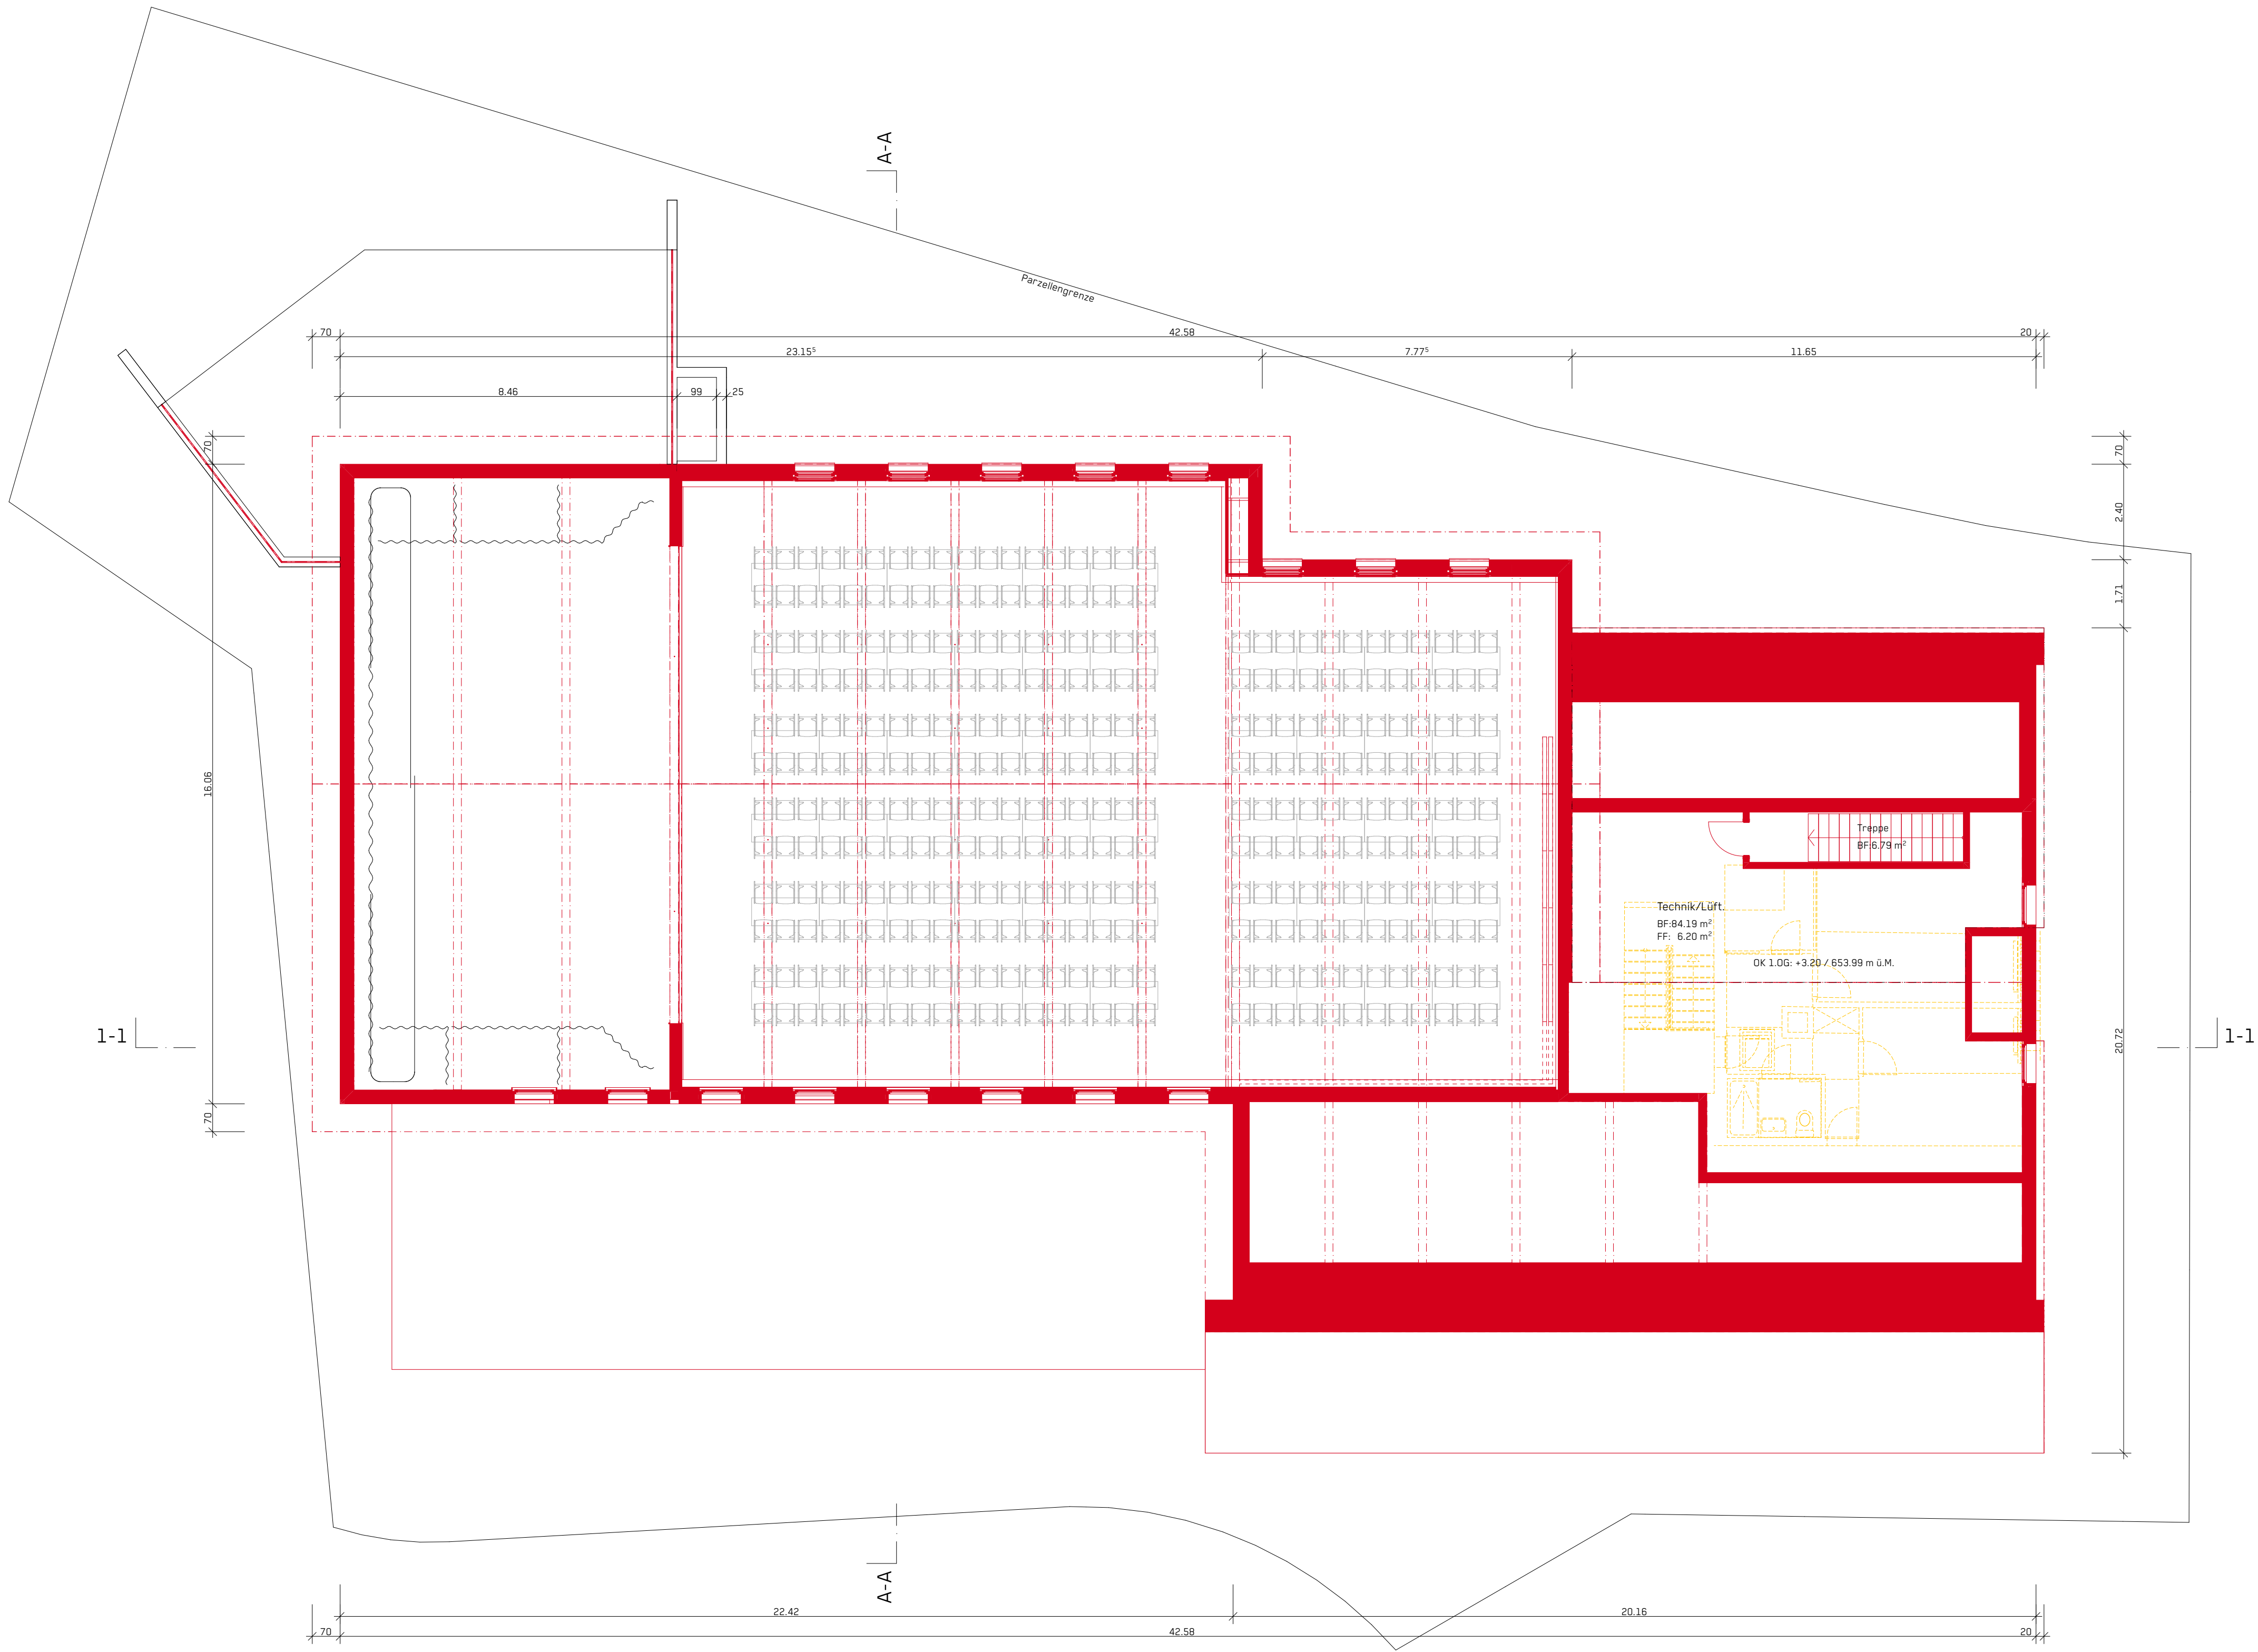

Legende

Bestand

Neu

Abbruch

Ruswil, den 16. Juli 2024

Grundeigentümer / Bauherrschaft: _____
Röm. katholische Kirchgemeinde
Schwerzistrasse 8
6017 Ruswil

Architektur: _____
Lussi + Partner AG Architekten ETH SIA BSA
Neustadtstrasse 3
6003 Luzern

164 Umbau Neubau Pfarreiheim Ruswil		Bauprojekt
BAUEINGABE	Obergeschoss	1:100
	Pl-Nr: 164_3011	± 0.00 = 650.79 M.ü.M.
	Bauherrschaft:	Gr: 840/600
	Katholische Kirchgemeinde Ruswil	Dat: 16.07.24
	Schwerzistrasse 8	Rev:
	6017 Ruswil	Gez: dn
Lussi + Partner AG Architekten ETH SIA BSA		Visum:
Neustadtstrasse 3 6003 Luzern T 041 228 20 30 M info@lussipartner.ch		Projekt-Nr: 21-164