


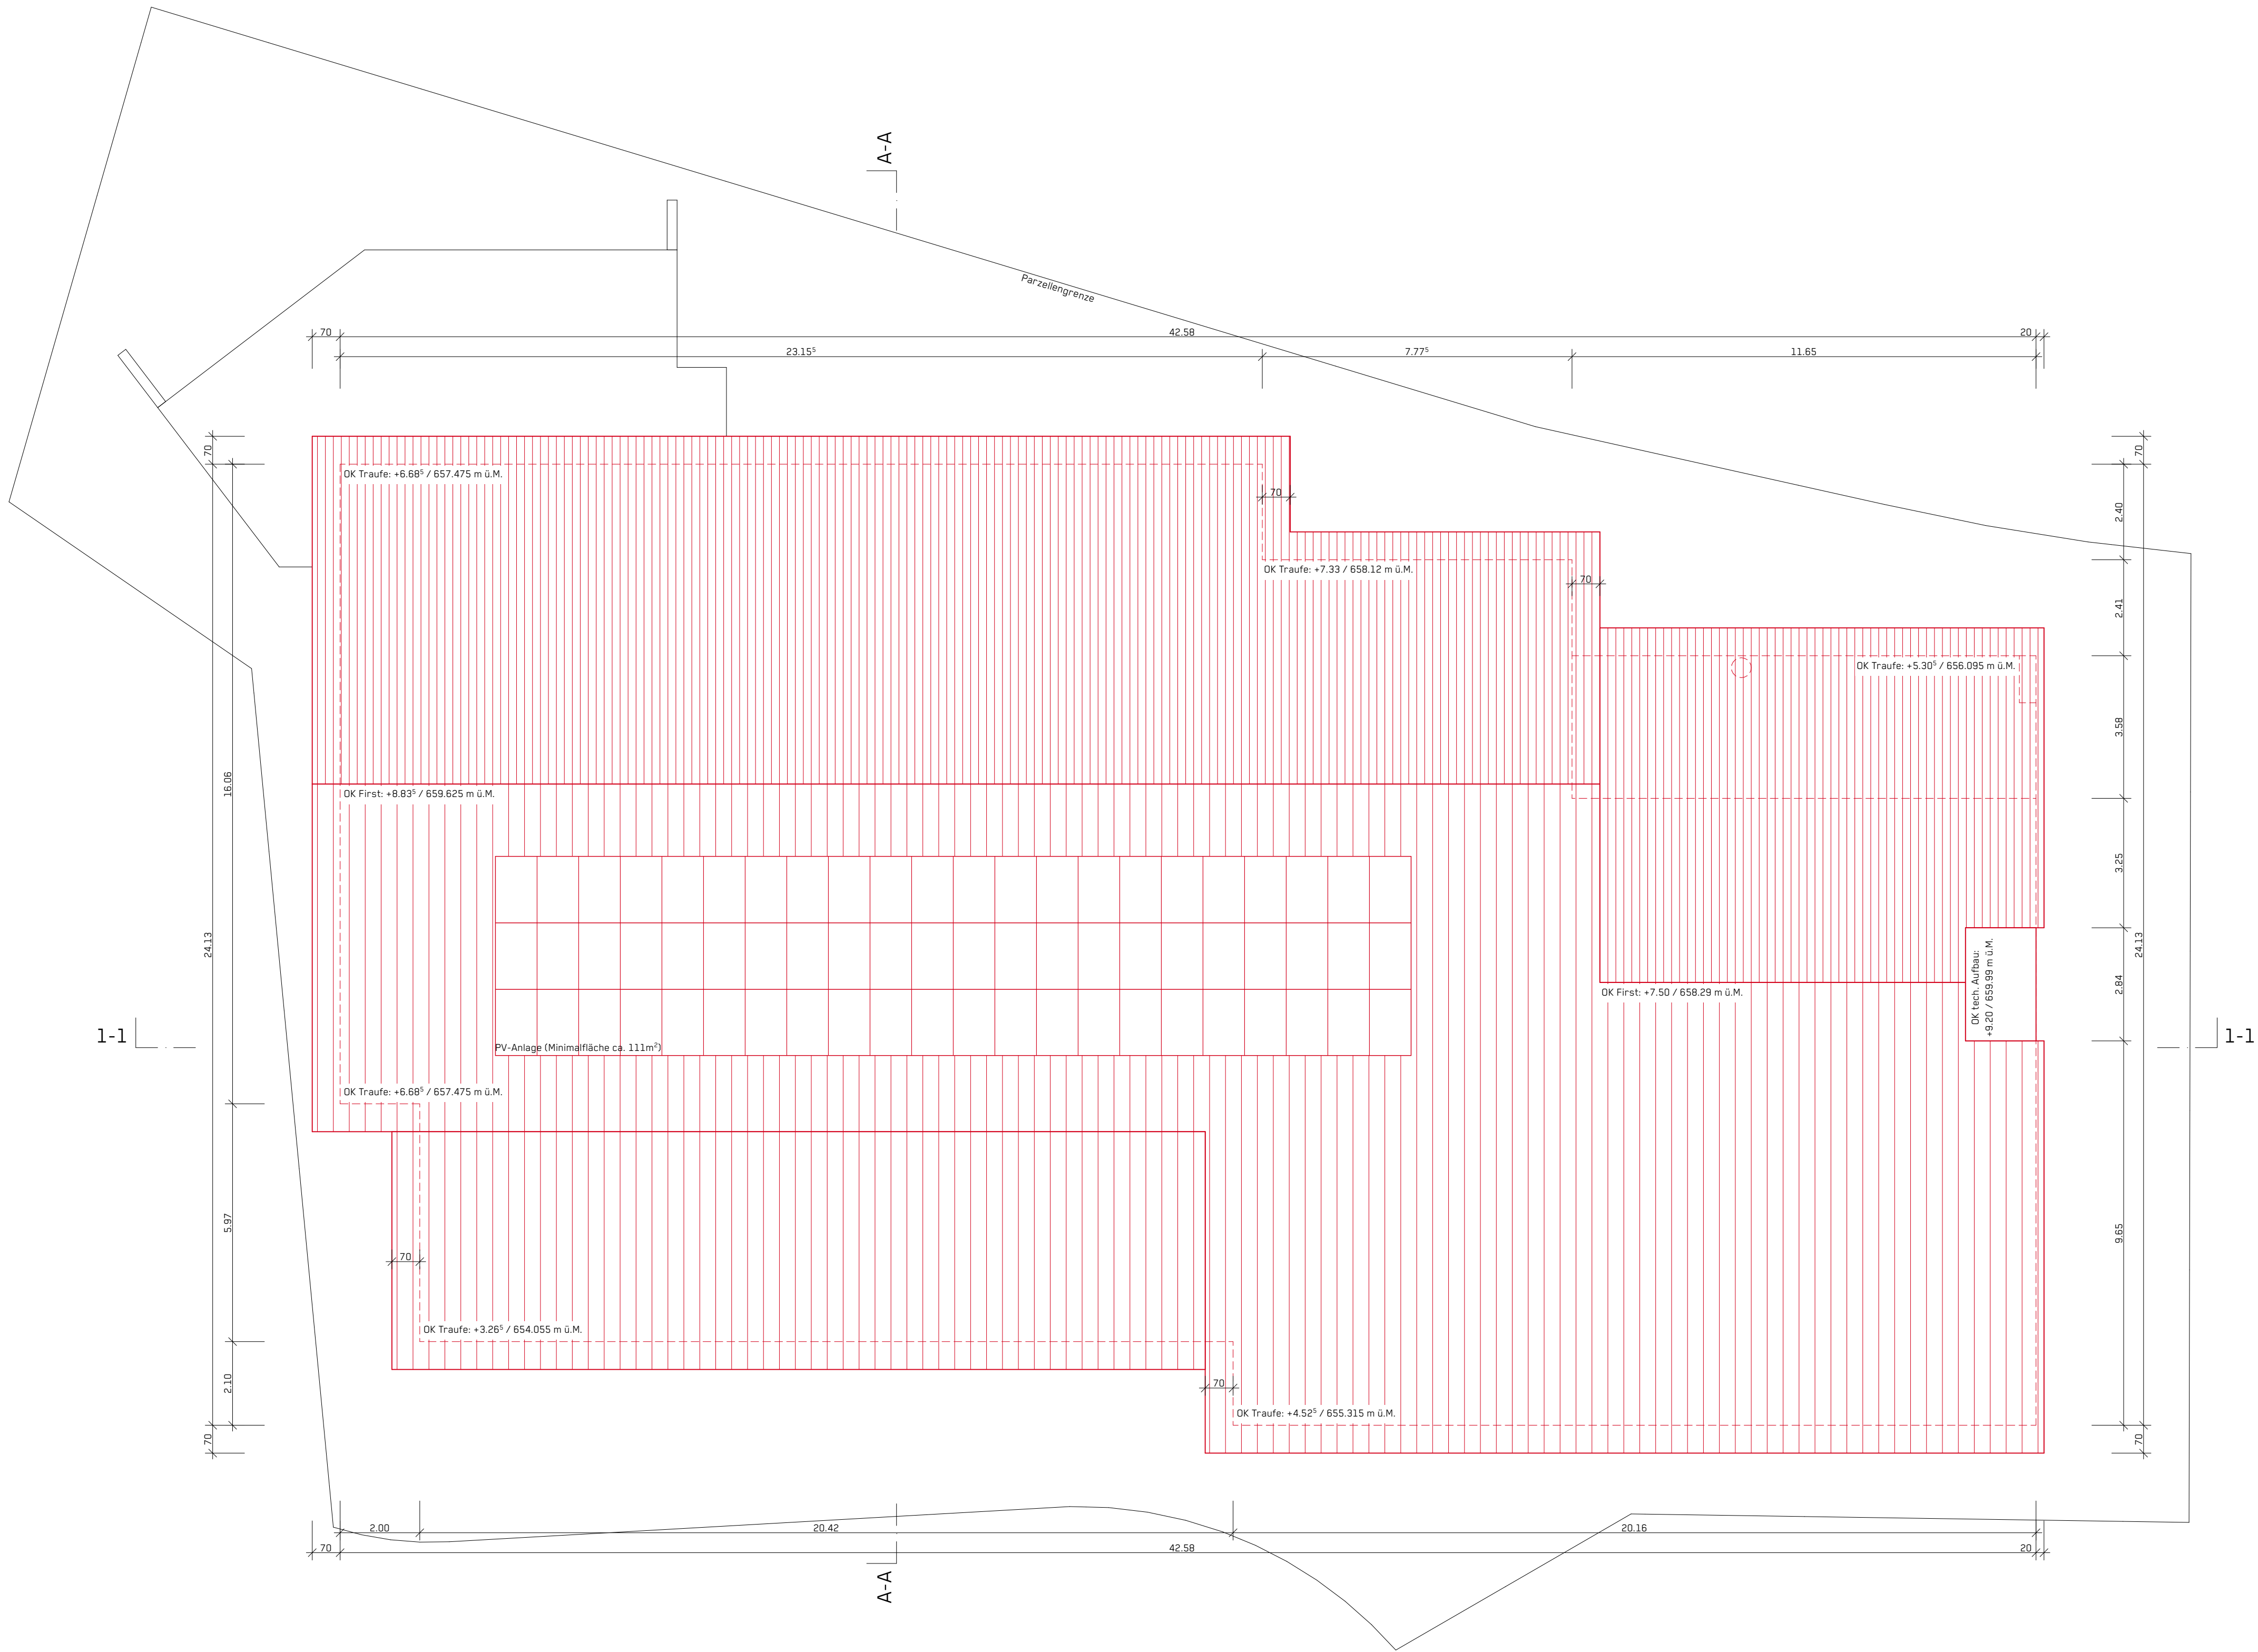

Legende

Bestand

Neu

Abbruch

Ruswil, den 16. Juli 2024

Grundeigentümer / Bauherrschaft: _____
Röm. katholische Kirchgemeinde
Schwerzistrasse 8
6017 Ruswil

Architektur: _____
Lussi + Partner AG Architekten ETH SIA BSA
Neustadtstrasse 3
6003 Luzern

1		2		5			
164		Umbau Neubau Pfarreiheim Ruswil					Bauprojekt
BAUEINGABE		Dachaufsicht					1:100
		PI-Nr: 164_3012					± 0.00 = 650.79 M.ü.M.
		Bauherrschaft:					Gr: 840/600
		Katholische Kirchgemeinde Ruswil					Dat: 16.07.24
		Schwerzistrasse 8					Rev:
		6017 Ruswil					Gez: dn
		Lussi + Partner AG Architekten ETH SIA BSA					Visum:
		Neustadtstrasse 3 6003 Luzern T 041 228 20 30 M info@lussipartner.ch					Projekt-Nr: 21-164