



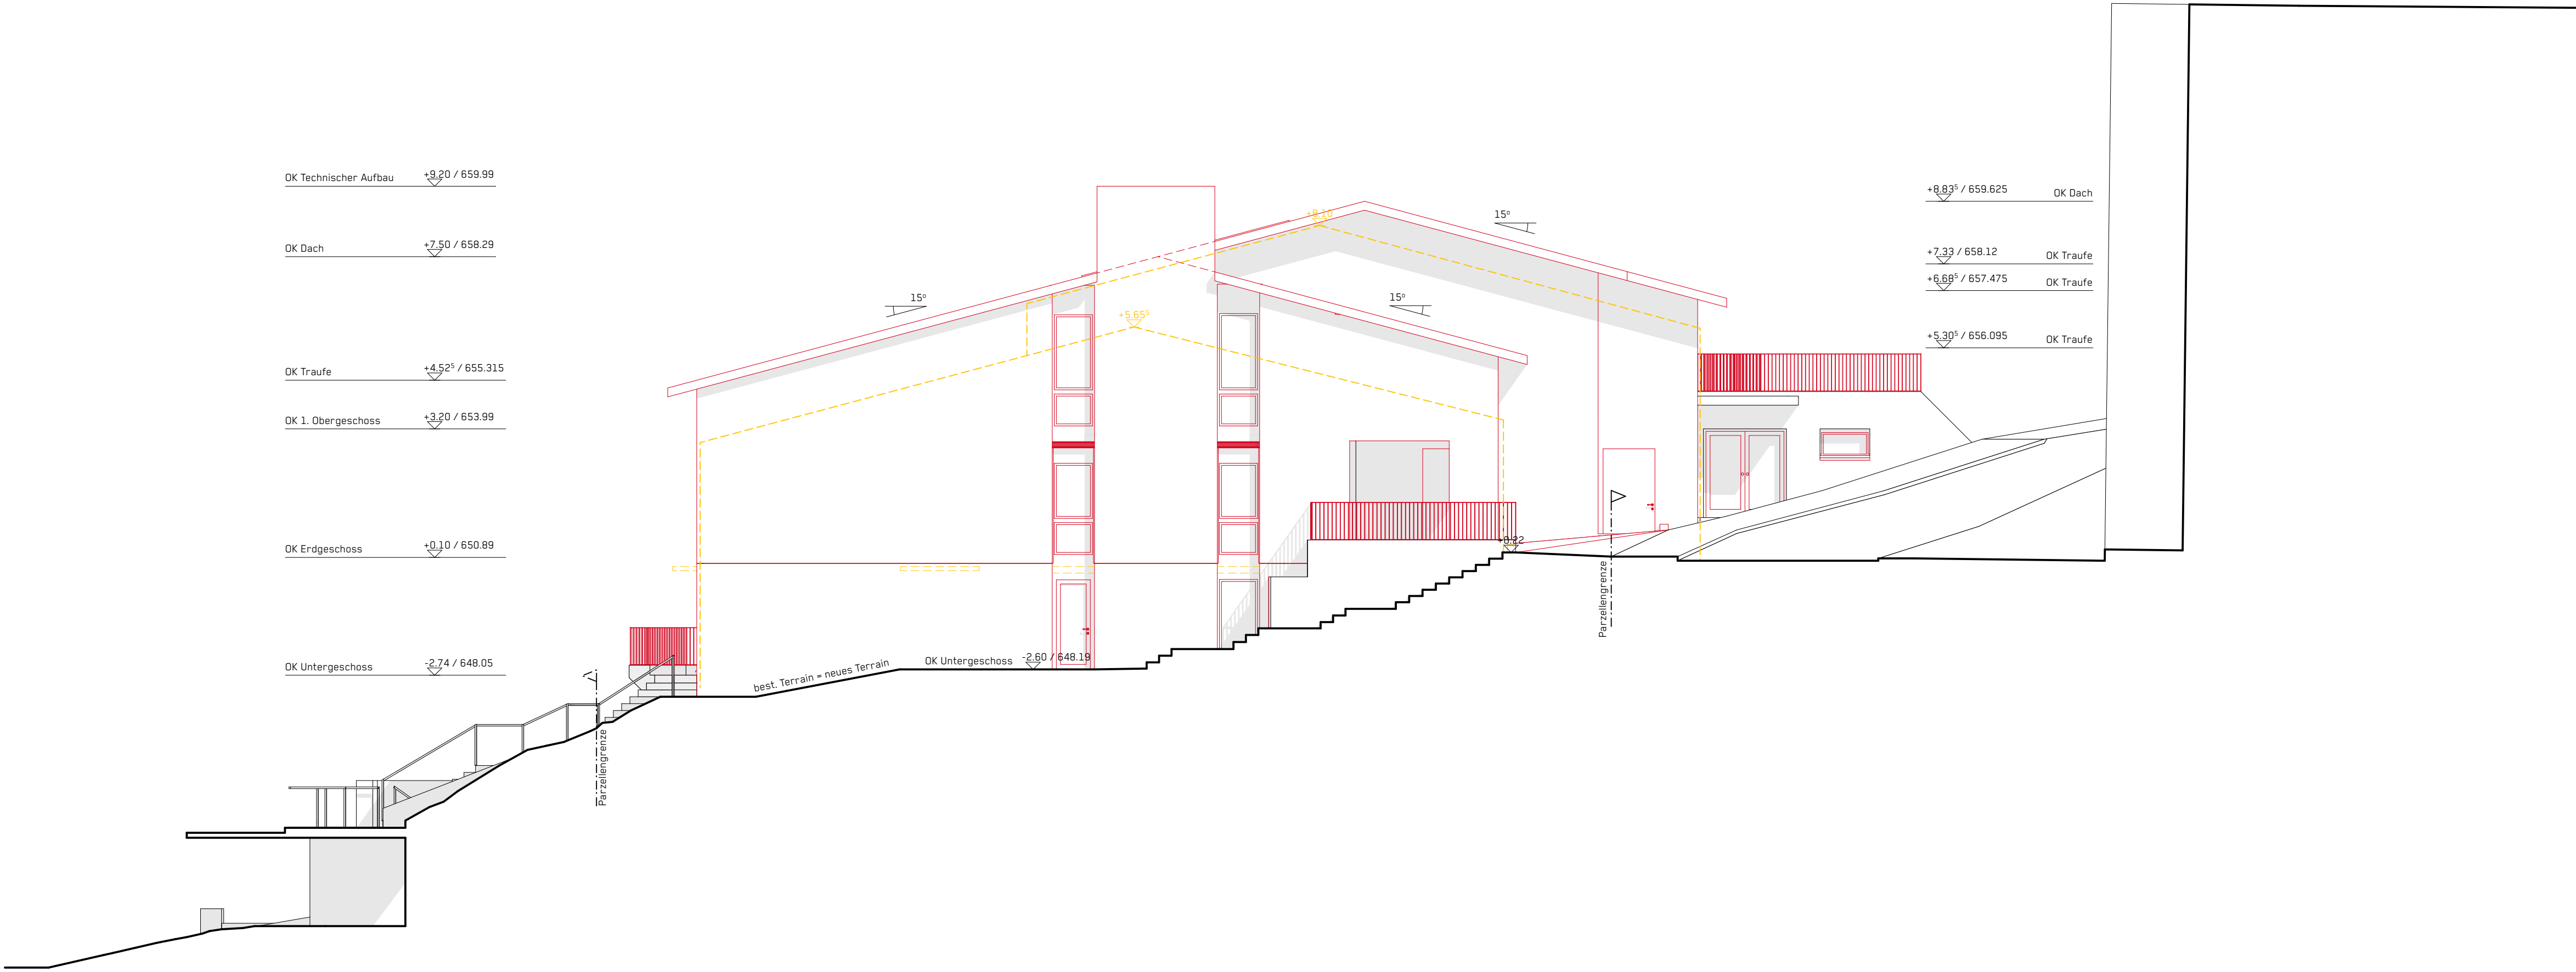

Schnitt A-A

Legende

- Bestand
- Neu
- Abbruch

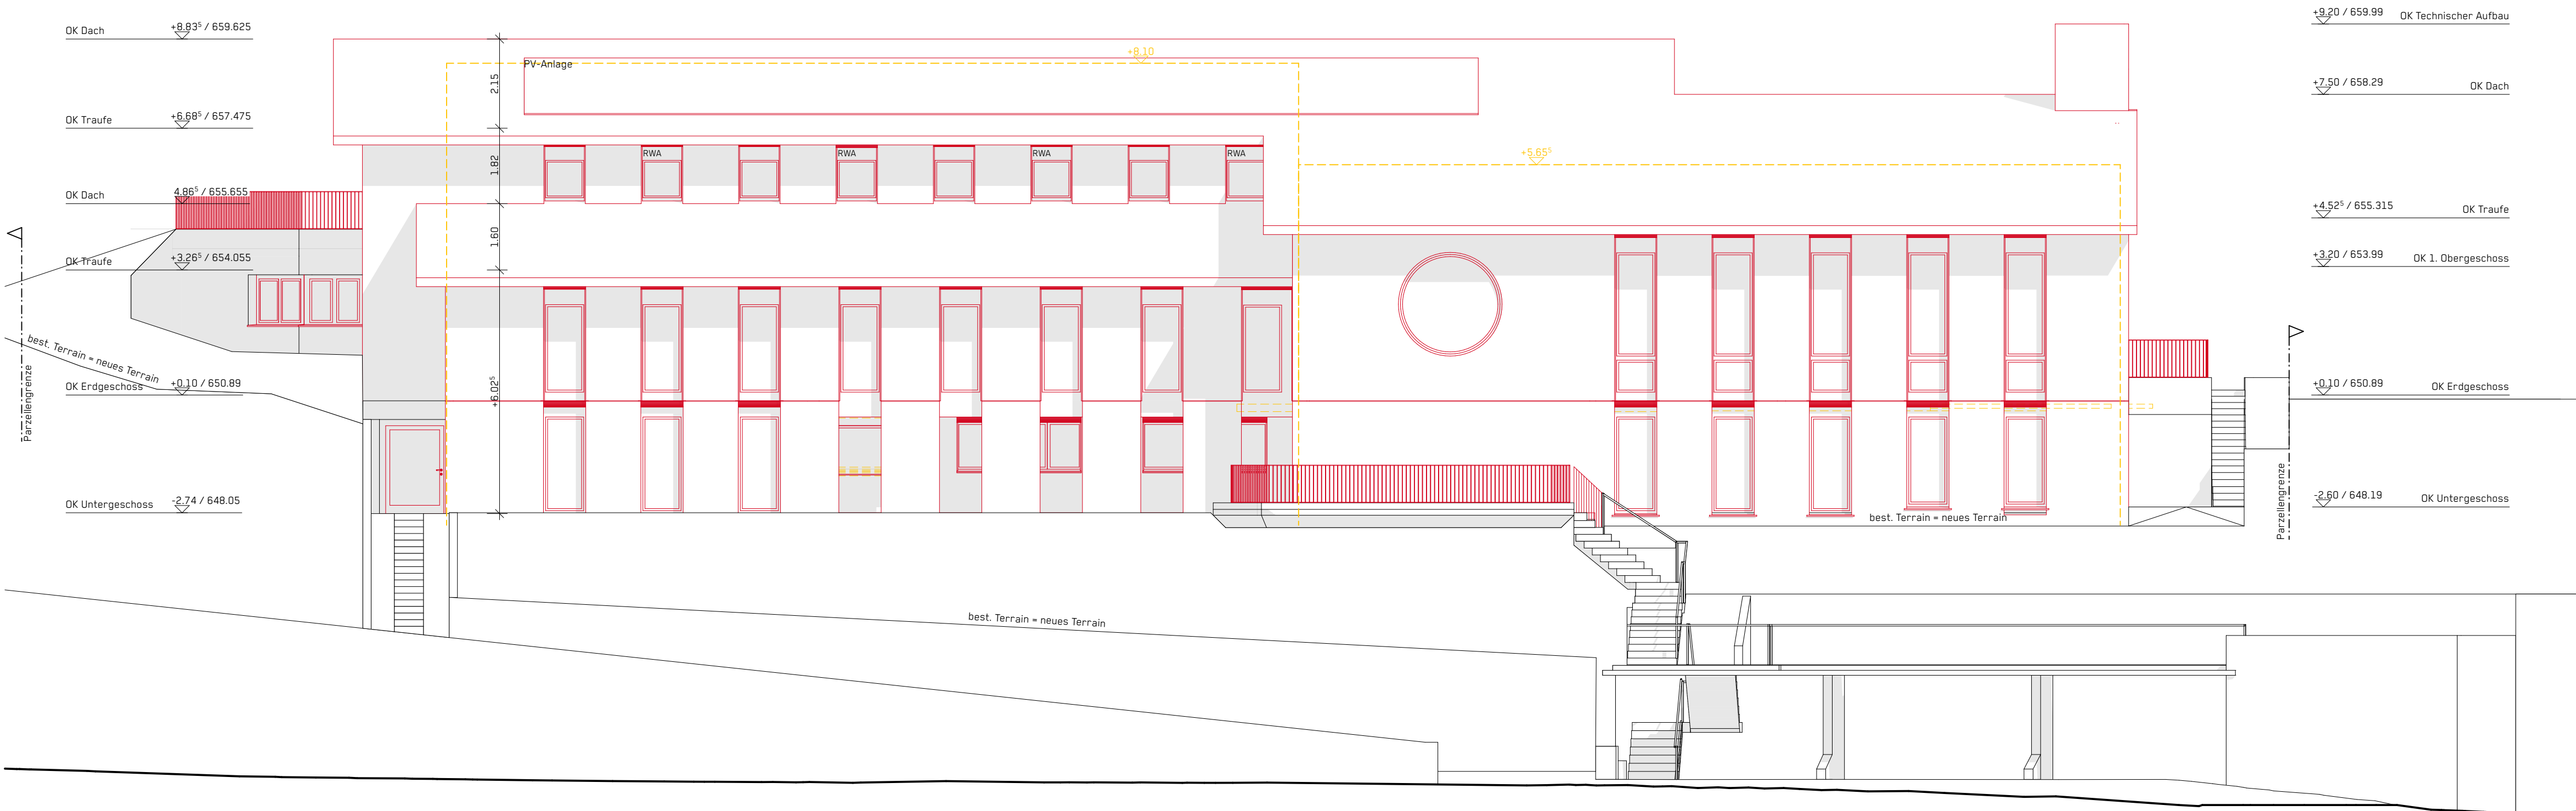

Schnitt 1-1

Ruswil, den 16. Juli 2024

Grundeigentümer / Bauherrschaft:

Röm. katholische Kirchgemeinde
Schwerzistrasse 8
6017 Ruswil

Architektur:

Lussi + Partner AG Architekten ETH SIA BSA
Neustadtstrasse 3
6003 Luzern

0 1 2 5

164	Umbau Neubau Pfarreiheim Ruswil	Bauprojekt
BAUEINGABE	Ansicht Ost Süd	1:100
	Pl-Nr: 164_3041	± 0.00 = 650.79 M.ü.M.
	Bauherrschaft:	Gr: 840/600
	Katholische Kirchgemeinde Ruswil	Dat: 16.07.24
	Schwerzistrasse 8	Rev:
	6017 Ruswil	Gez: dn
Lussi + Partner AG Architekten ETH SIA BSA Neustadtstrasse 3 6003 Luzern T 041 228 20 30 M info@lussipartner.ch		Visum:
		Projekt-Nr: 21-164